


# SCHNITTE GT 190 - ARCADE UND SYMPHONIE QUERSCHNITT

ARCADE  
Elementbauweise  
(Metallbauvariante)

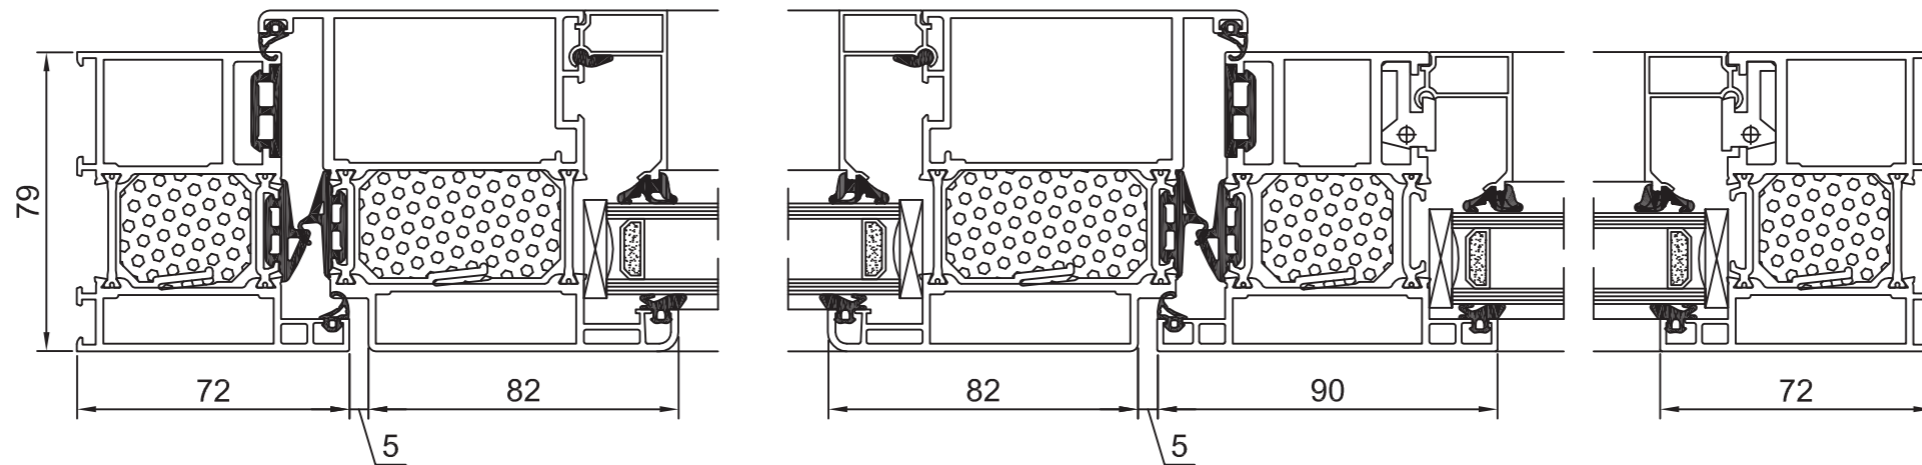

SYMPHONIE  
Elementbauweise  
(Metallbauvariante)

